

Signalisation "Binen"

Verkehrsführung Istzustand

Situation 1:1'000




Plan Nr.: 038070.2.1

PLANAX AG
 Ingenieur, Geometer, Raumplaner
 dipl. Ingenieur ETH/SIA/SUC, pol. Ing.-Geometer
 Sägematte 8, 3930 Visp
 T: 027 948 00 70
 www.planax.ch, info@planax.ch

Gez.	Kontr.	Datum
ts	uj	20.11.2020

Änderungen	Bemerkung

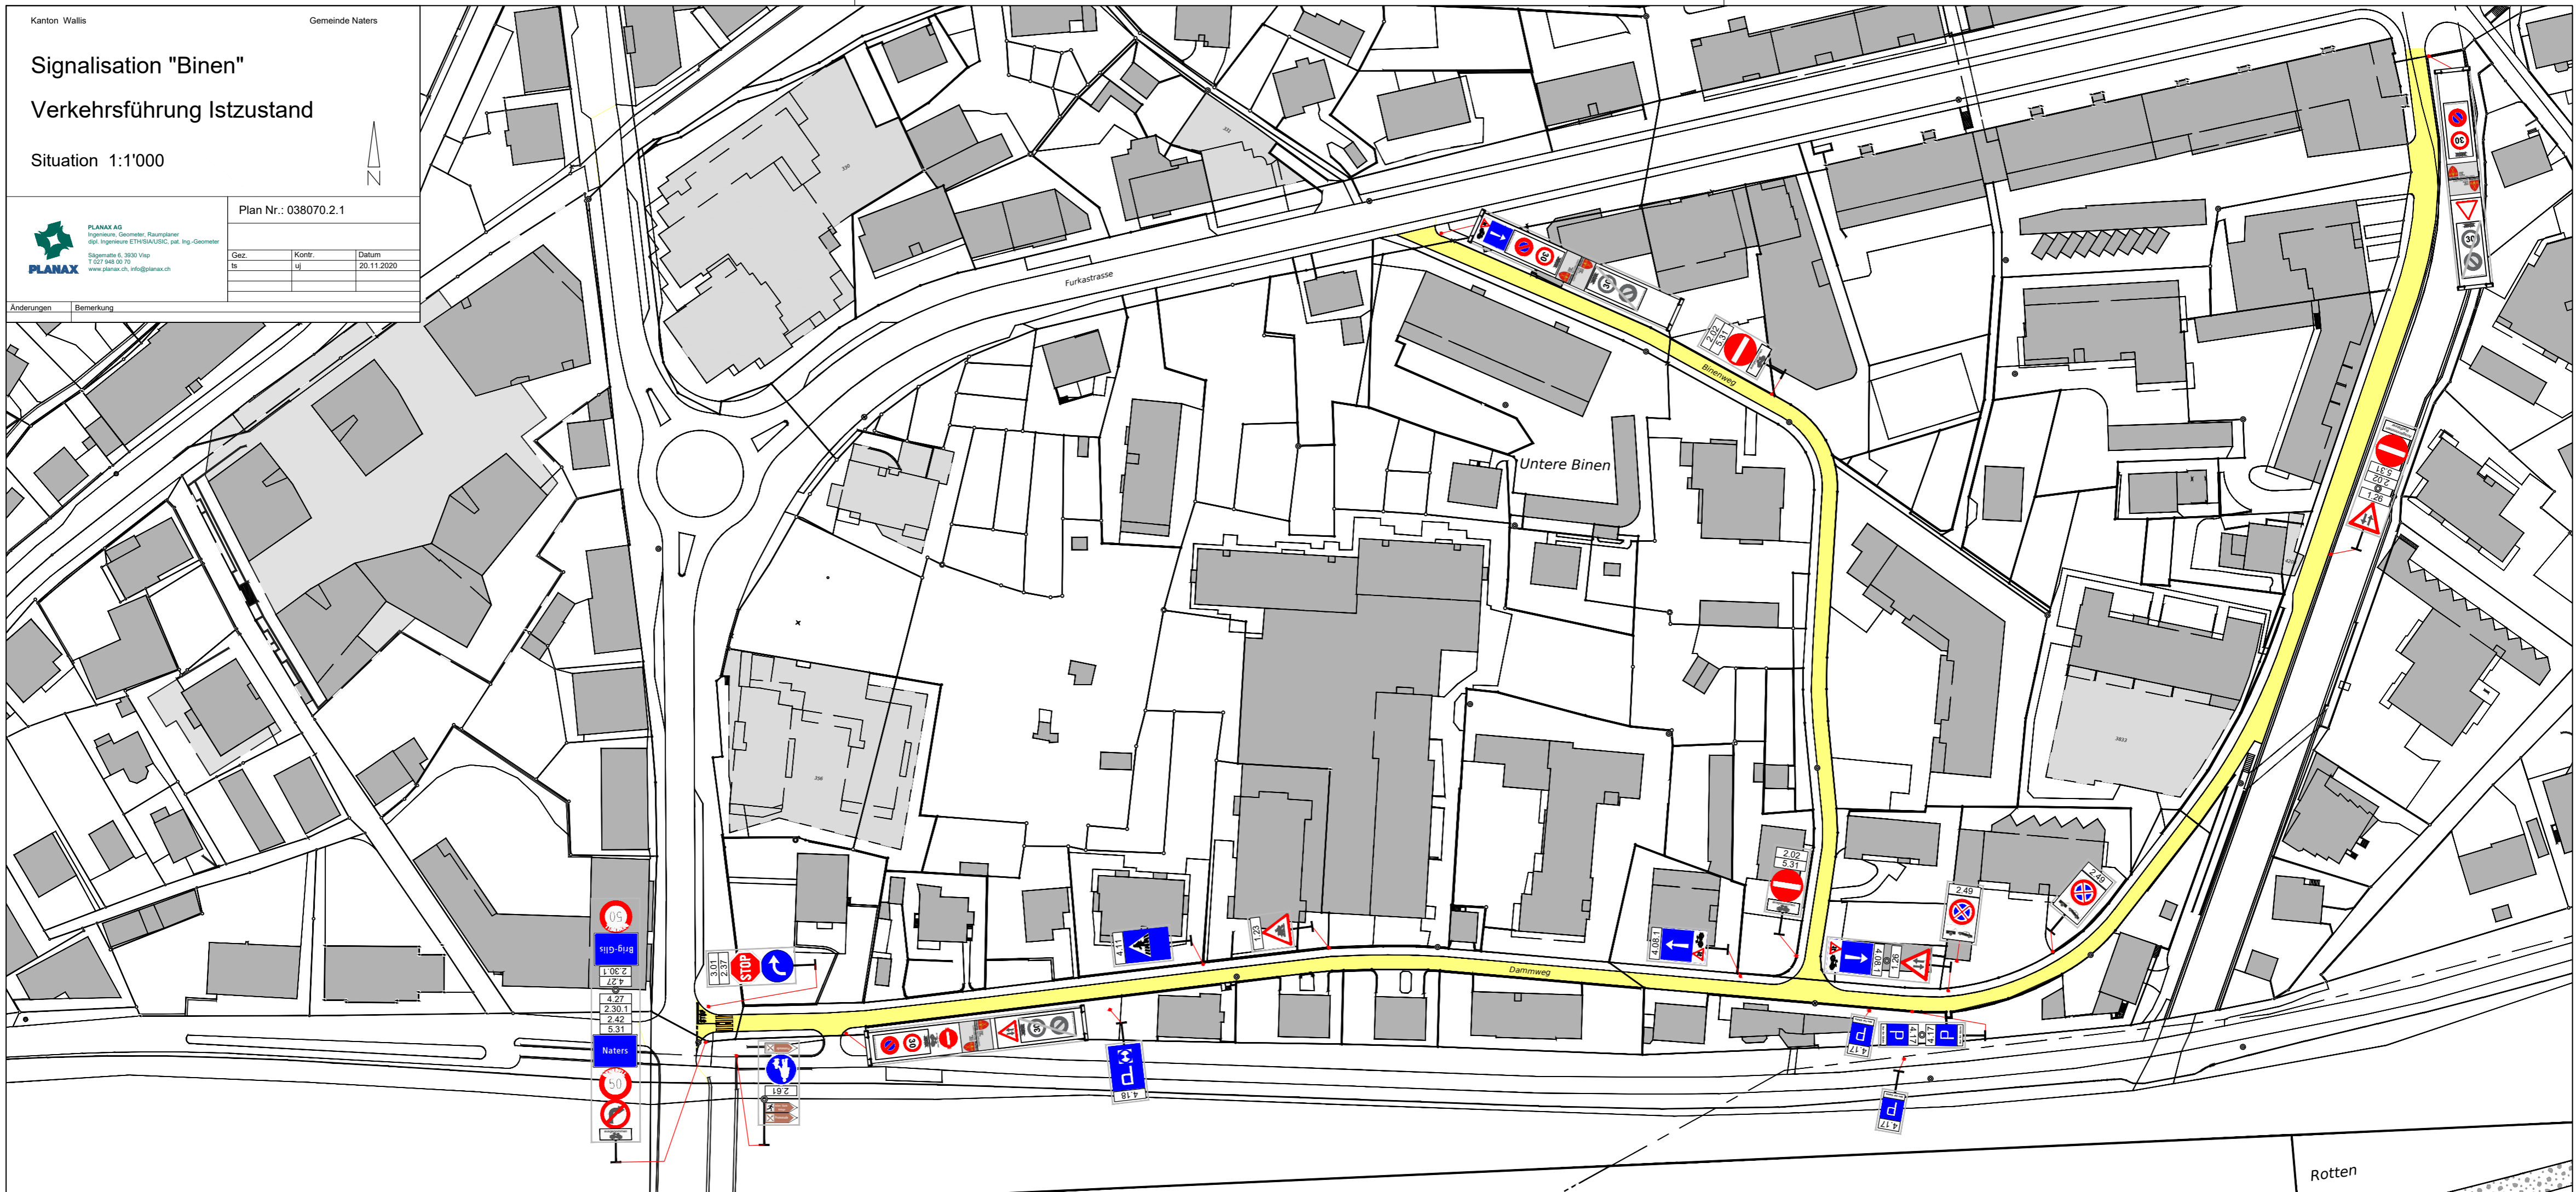

Rotten