

Signalisation "Binen"

Verkehrsführung Änderungen

Situation 1:1'000



Plan Nr.: 038070.2.2

Gez.	Kontr.	Datum
ts	uj	20.11.2020

Änderungen Bemerkung

LEGENDE


Tempo 30 Zone

Signalisation

neue Signale (rot umrandet)
Gegenstand der öffentlichen Auflage

aufzuhebende Signale
Gegenstand der öffentlichen Auflage

bestehende Signale

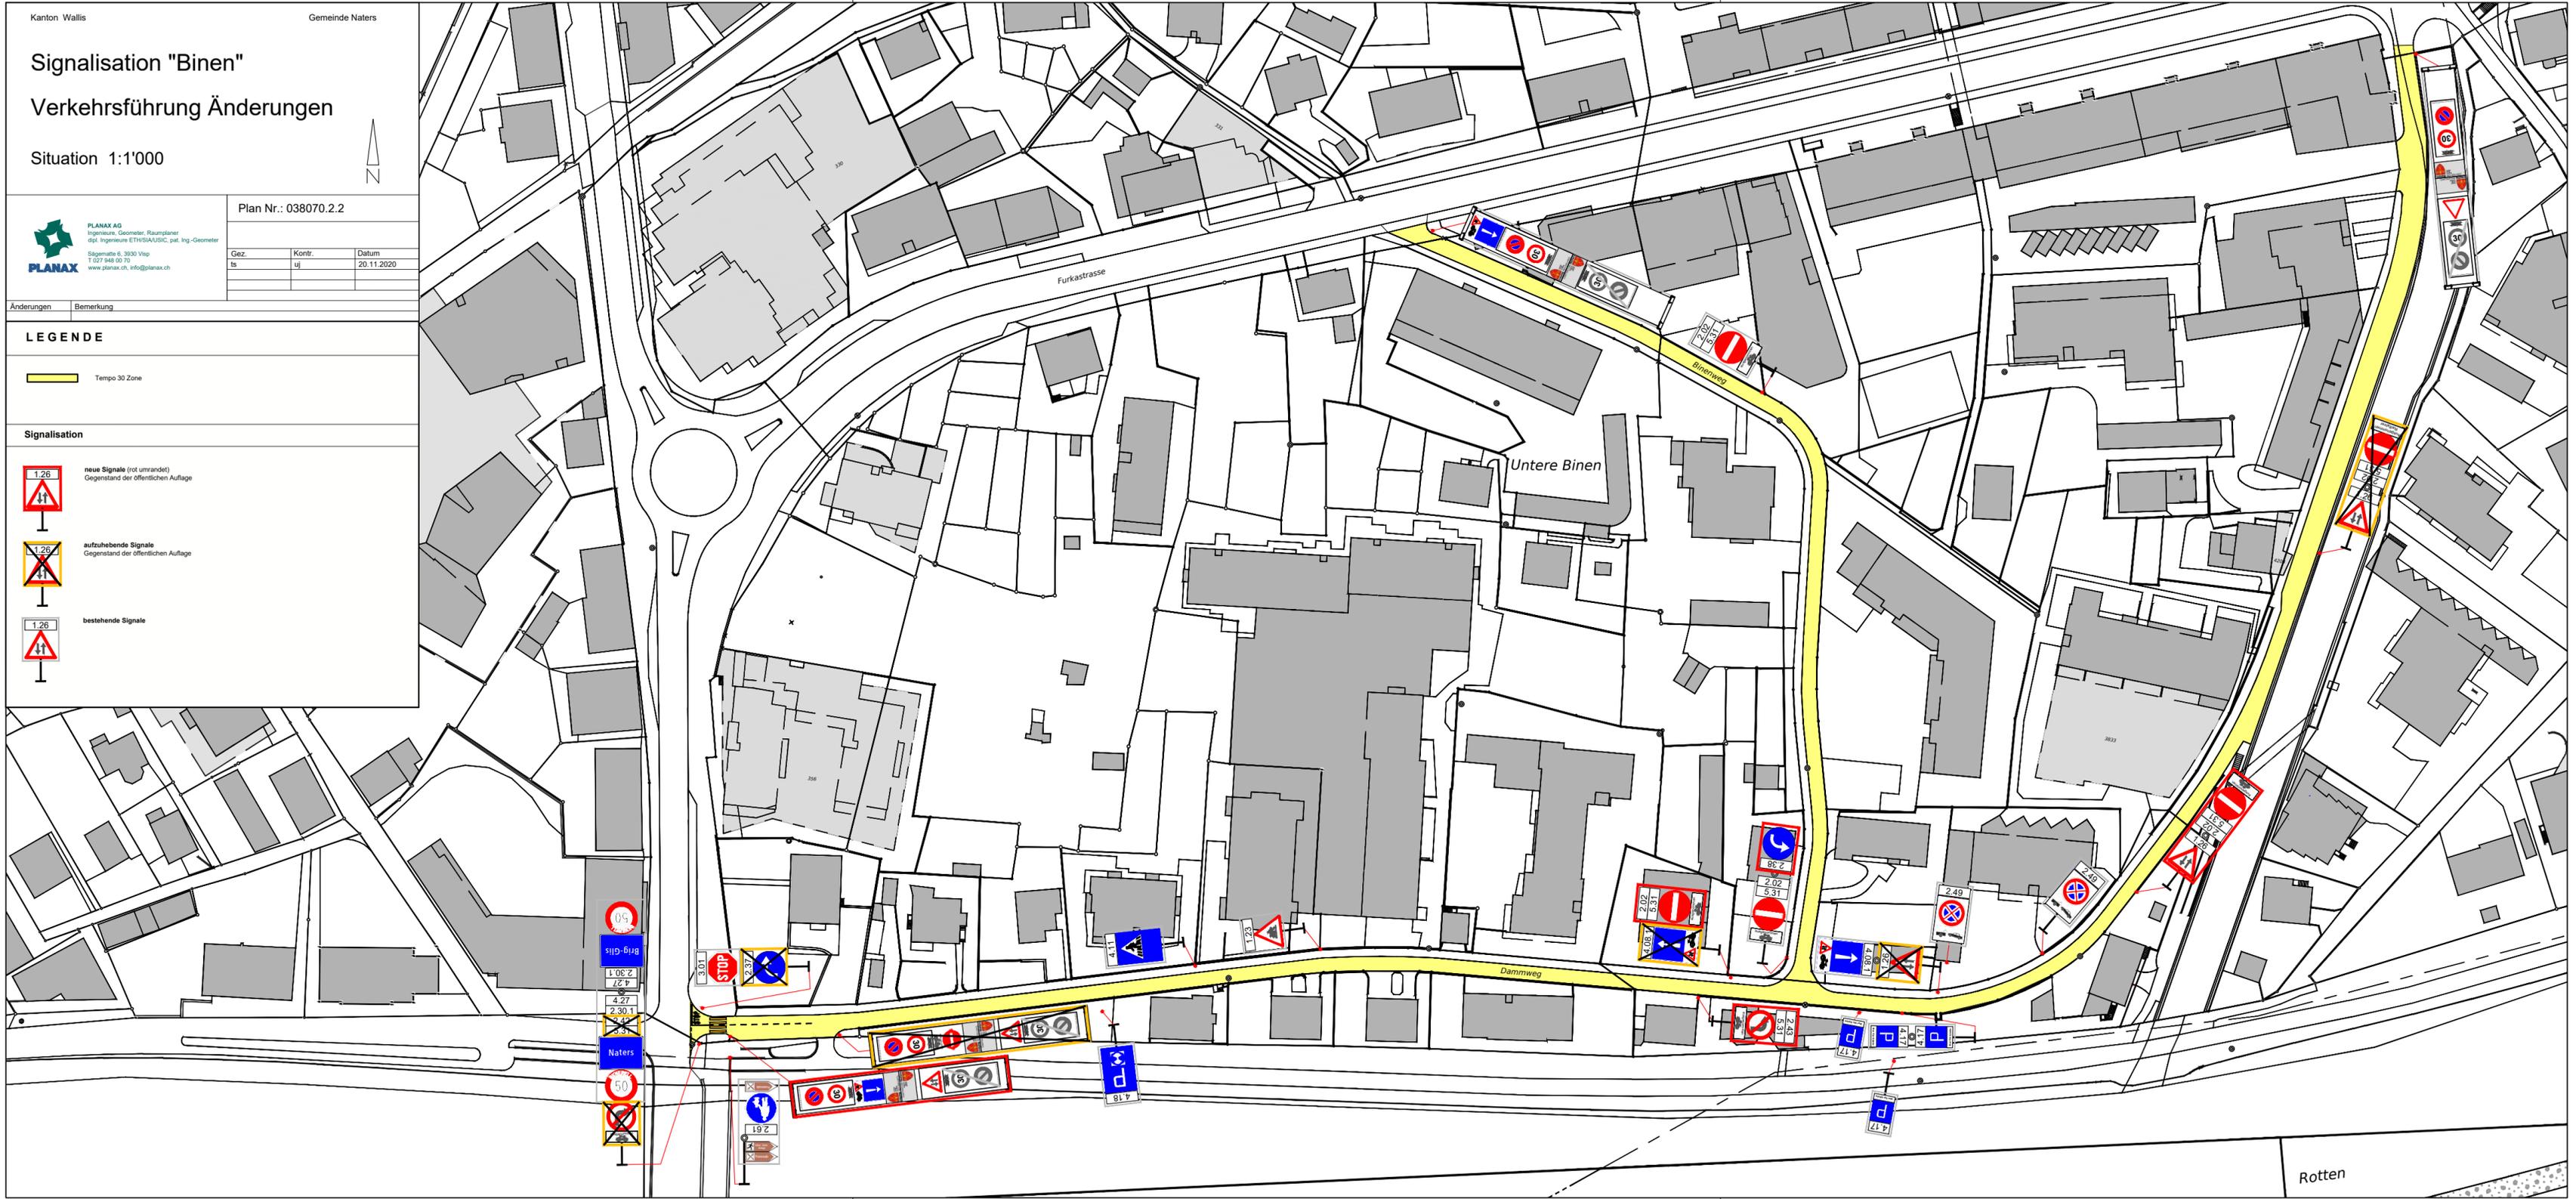

Rotten